


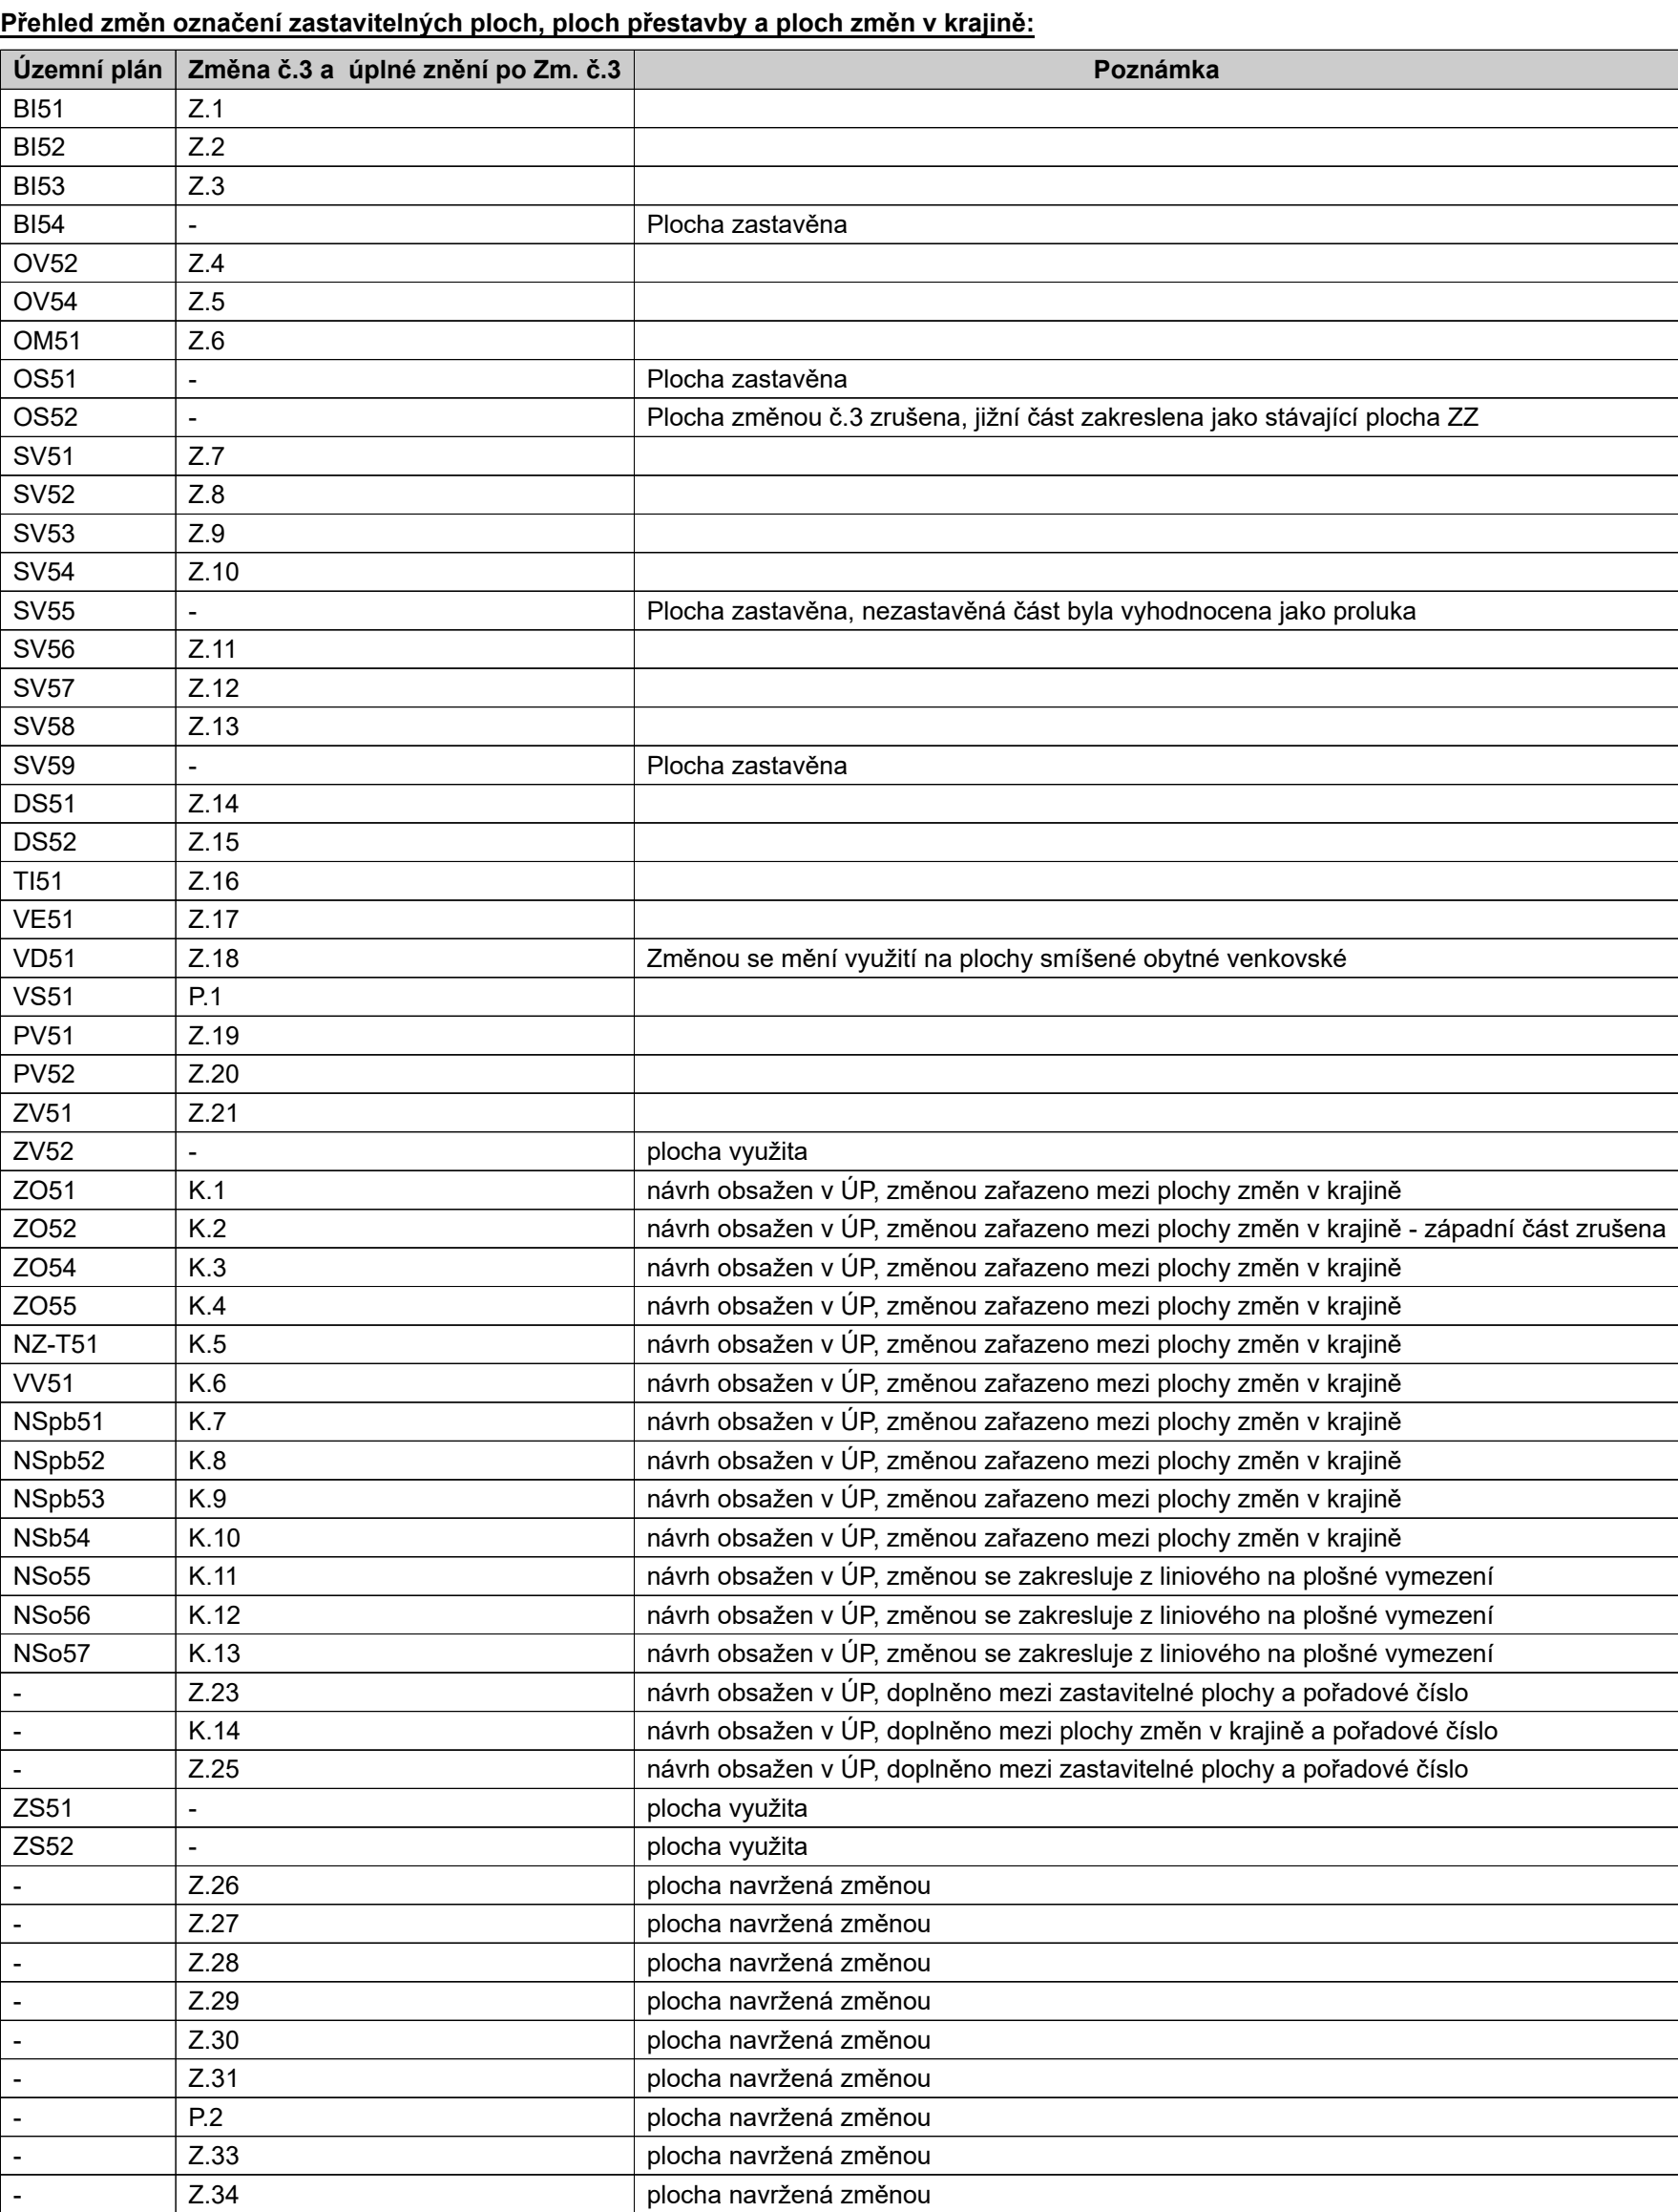

- |                                                                                       |                                                             |
|---------------------------------------------------------------------------------------|-------------------------------------------------------------|
|  | řešené území                                                |
|  | zastavěné území aktualizované změnou č.3 k 29.1.2024        |
|  | Z - zastavěná plochy řešené změnou č.3                      |
|  | P - plocha přestavby řešené změnou č.3                      |
|  | K - plocha změn v krajíně řešené změnou č.3                 |
|  | Z - zastavěná plocha rušená změnou č.3                      |
|  | K - plocha změn v krajíně rušená změnou č.3                 |
|  | Územní rezerva řešení změnou č.3 (přelozka silnice III/110) |
|  | U - část územního plánu s prvky regulačního plánu           |

Poznámka: Plochy K.1 - K.10 a K.14 jsou navrženy v platném ÚP Kozmice. Změnou č.3 se pouze zařazují mezi plochy změn v krajině.

**Grafika pozadí**

 zastavěné území dle platného ÚP



**MINISTERSTVO PRO MÍSTNÍ ROZVOJ ČR** Změna územního plánu Kozmice byla spolufinancována z prostředků státního rozpočtu ČR, z programu Ministerstva pro místní rozvoj ČR

### Záznam o účinnosti

Označení správního orgánu, který změnu územního plánu vydal:  
Zastupitelstvo obce Kozmice

Otisk úředního razítka

Datum nabytí účinnosti změny územního plánu  
4.9.2024

Jméno a příjmení, funkce a podpis oprávněné úřední osoby pořizovatele  
Helena Matoušková,  
starostka obec Kozmice

Odpovědný projektant:  
Ing. Petr Laube  
Autorizovaný architekt pro obor územní plánování  
ČKA 03 889  
Vojtěšská 391, 277 11 Neratovice

Autorský kolektiv:  
Ing. Petr Laube

Pořizovatel:  
Obecní úřad Kozmice  
Kozmice 12  
256 01 Kozmice

Objednatel:  
Obec Kozmice  
Kozmice 12  
256 01 Kozmice

Název akce

## Změna č.3 ÚZEMNÍHO PLÁNU KOZMICE



|          |           |
|----------|-----------|
| Formát:  | A0        |
| Datum:   | 07 / 2021 |
| Měřítko: | 1 : 5 000 |

Název výkresu:  
**Výkres základního členění území**

Číslo výkresu: **1**