KOZMICE

Územní plán

Zábory ZPF a PUPFL

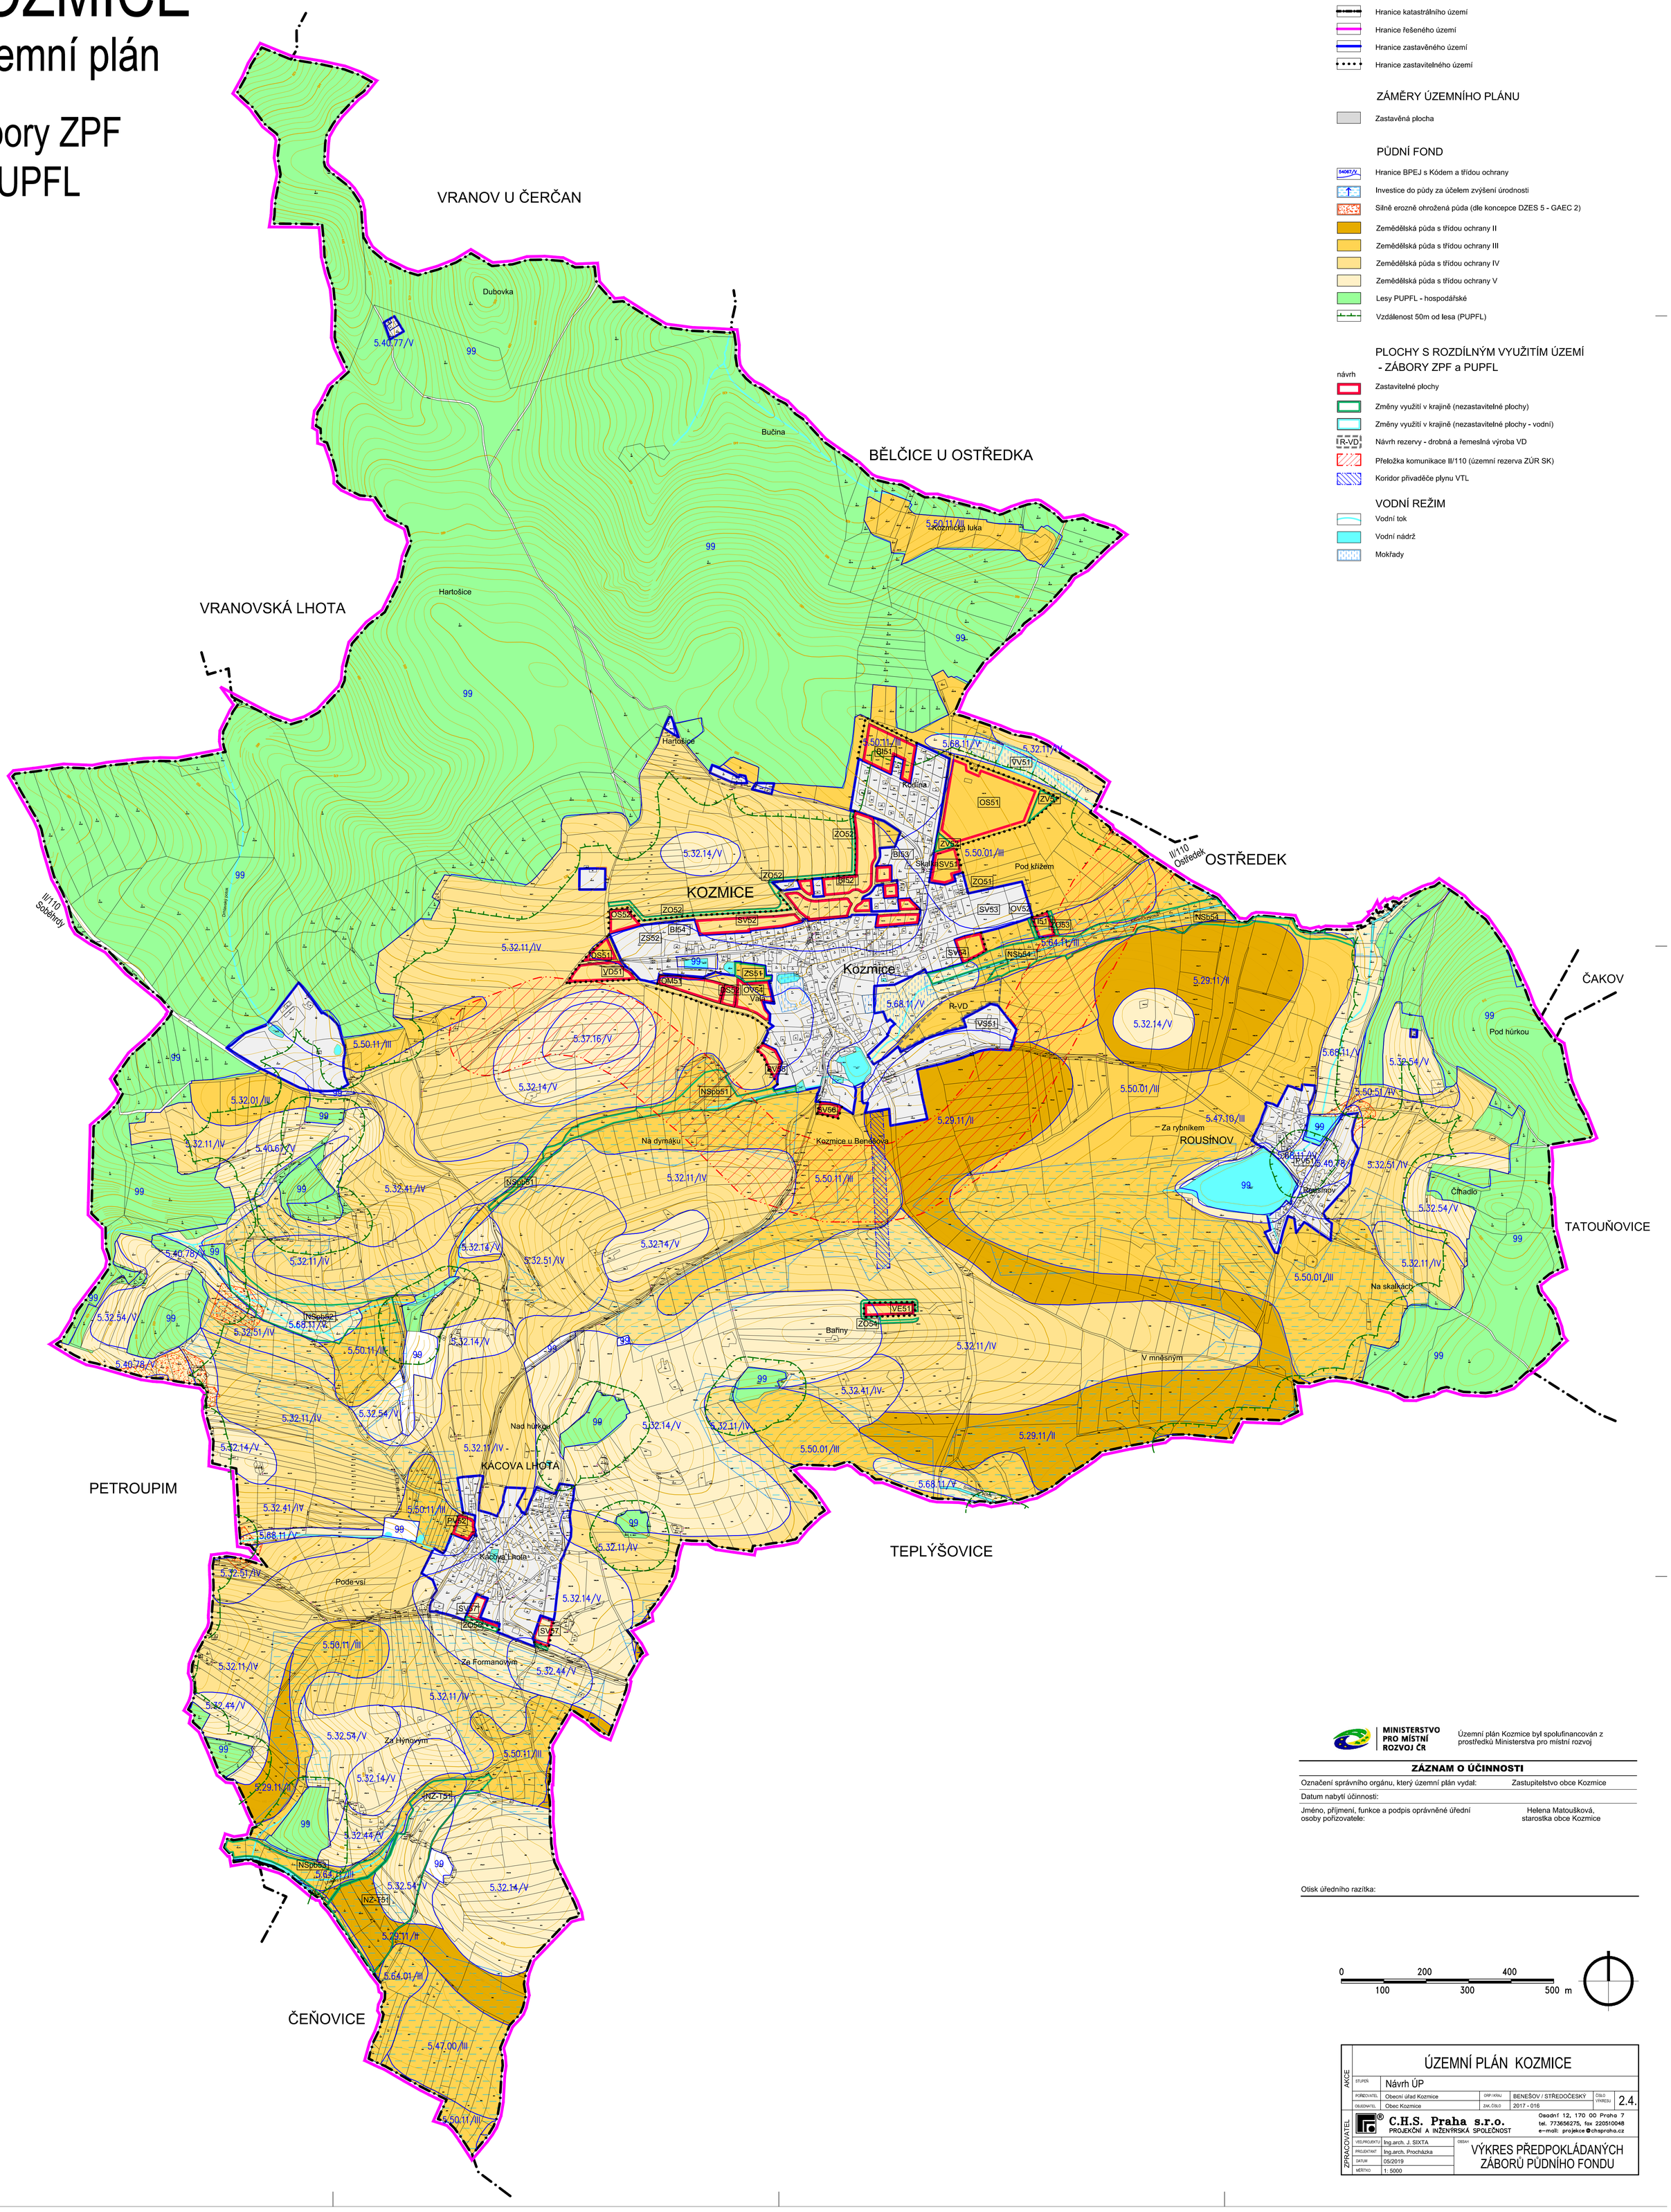

HRANICE ÚZEMÍ

- Hranice katastrálního území
- Hranice řešeného území
- Hranice zastavěného území
- Hranice zastavitelného území

ZÁMĚRY ÚZEMNÍHO PLÁNU

- Zastavěná plocha

PŮDNÍ FOND

- Hranice BPEJ s Kódem a třídou ochrany
- Investice do půdy za účelem zvýšení úrodnosti
- Silně erozně ohrožená půda (dle koncepce DZES 5 - GAEC 2)
- Zemědělská půda s třídou ochrany II
- Zemědělská půda s třídou ochrany III
- Zemědělská půda s třídou ochrany IV
- Zemědělská půda s třídou ochrany V
- Lesy PUPFL - hospodářské
- Vzdálenost 50m od lesa (PUPFL)

PLOCHY S ROZDÍLNÝM VYUŽITÍM ÚZEMÍ - ZÁBORY ZPF a PUPFL

návrh

- Zastavitelné plochy
- Změny využití v krajině (nezastavitelné plochy)
- Změny využití v krajině (nezastavitelné plochy - vodní)
- R-VD Návrh rezervy - drobná a řemeslná výroba VD
- Přeložka komunikace II/110 (územní rezerva ZÚR SK)
- Koridor přivaděče plynu VTL

VODNÍ REŽIM

- Vodní tok
- Vodní nádrž
- Mokřady

MINISTERSTVO PRO MÍSTNÍ ROZVOJ ČR

Územní plán Kozmice byl spolufinancován z prostředků Ministerstva pro místní rozvoj

ZÁZNAM O ÚČINNOSTI

Označení správního orgánu, který územní plán vydal:	Zastupitelstvo obce Kozmice
Datum nabytí účinnosti:	
Jméno, příjmení, funkce a podpis oprávněné úřední osoby pořizovatele:	Helena Matoušková, starostka obce Kozmice

Otisk úředního razítka:

0 100 200 300 400 500 m

AKCE	ÚZEMNÍ PLÁN KOZMICE				
	STUPEŇ: Návrh ÚP				
	POŘIZOVATEL: Obecní úřad Kozmice	ORP / KRAJ: BENEŠOV / STŘEDOČESKÝ		ČÍSLO VÝKRESU: 2.4.	
	OBJEDNATEL: Obec Kozmice	ZAK. ČÍSLO: 2017 - 016			
ZPRACOVATEL	C.H.S. Praha s.r.o. PROJEKČNÍ A INŽENÝRSKÁ SPOLEČNOST		Osadní 12, 170 00 Praha 7 tel. 773656275, fax 220510048 e-mail: projekce@chspraha.cz		
	VED.PROJEKTU: Ing.arch. J. SIXTA	OBSAH: VÝKRES PŘEDPOKLÁDANÝCH ZÁBORŮ PŮDNÍHO FONDU			
	PROJEKTANT: Ing.arch. Procházka				
	DATUM: 05/2019				
	MĚŘÍTKO: 1: 5000				