


KOZMICE

Územní plán

Hlavní výkres

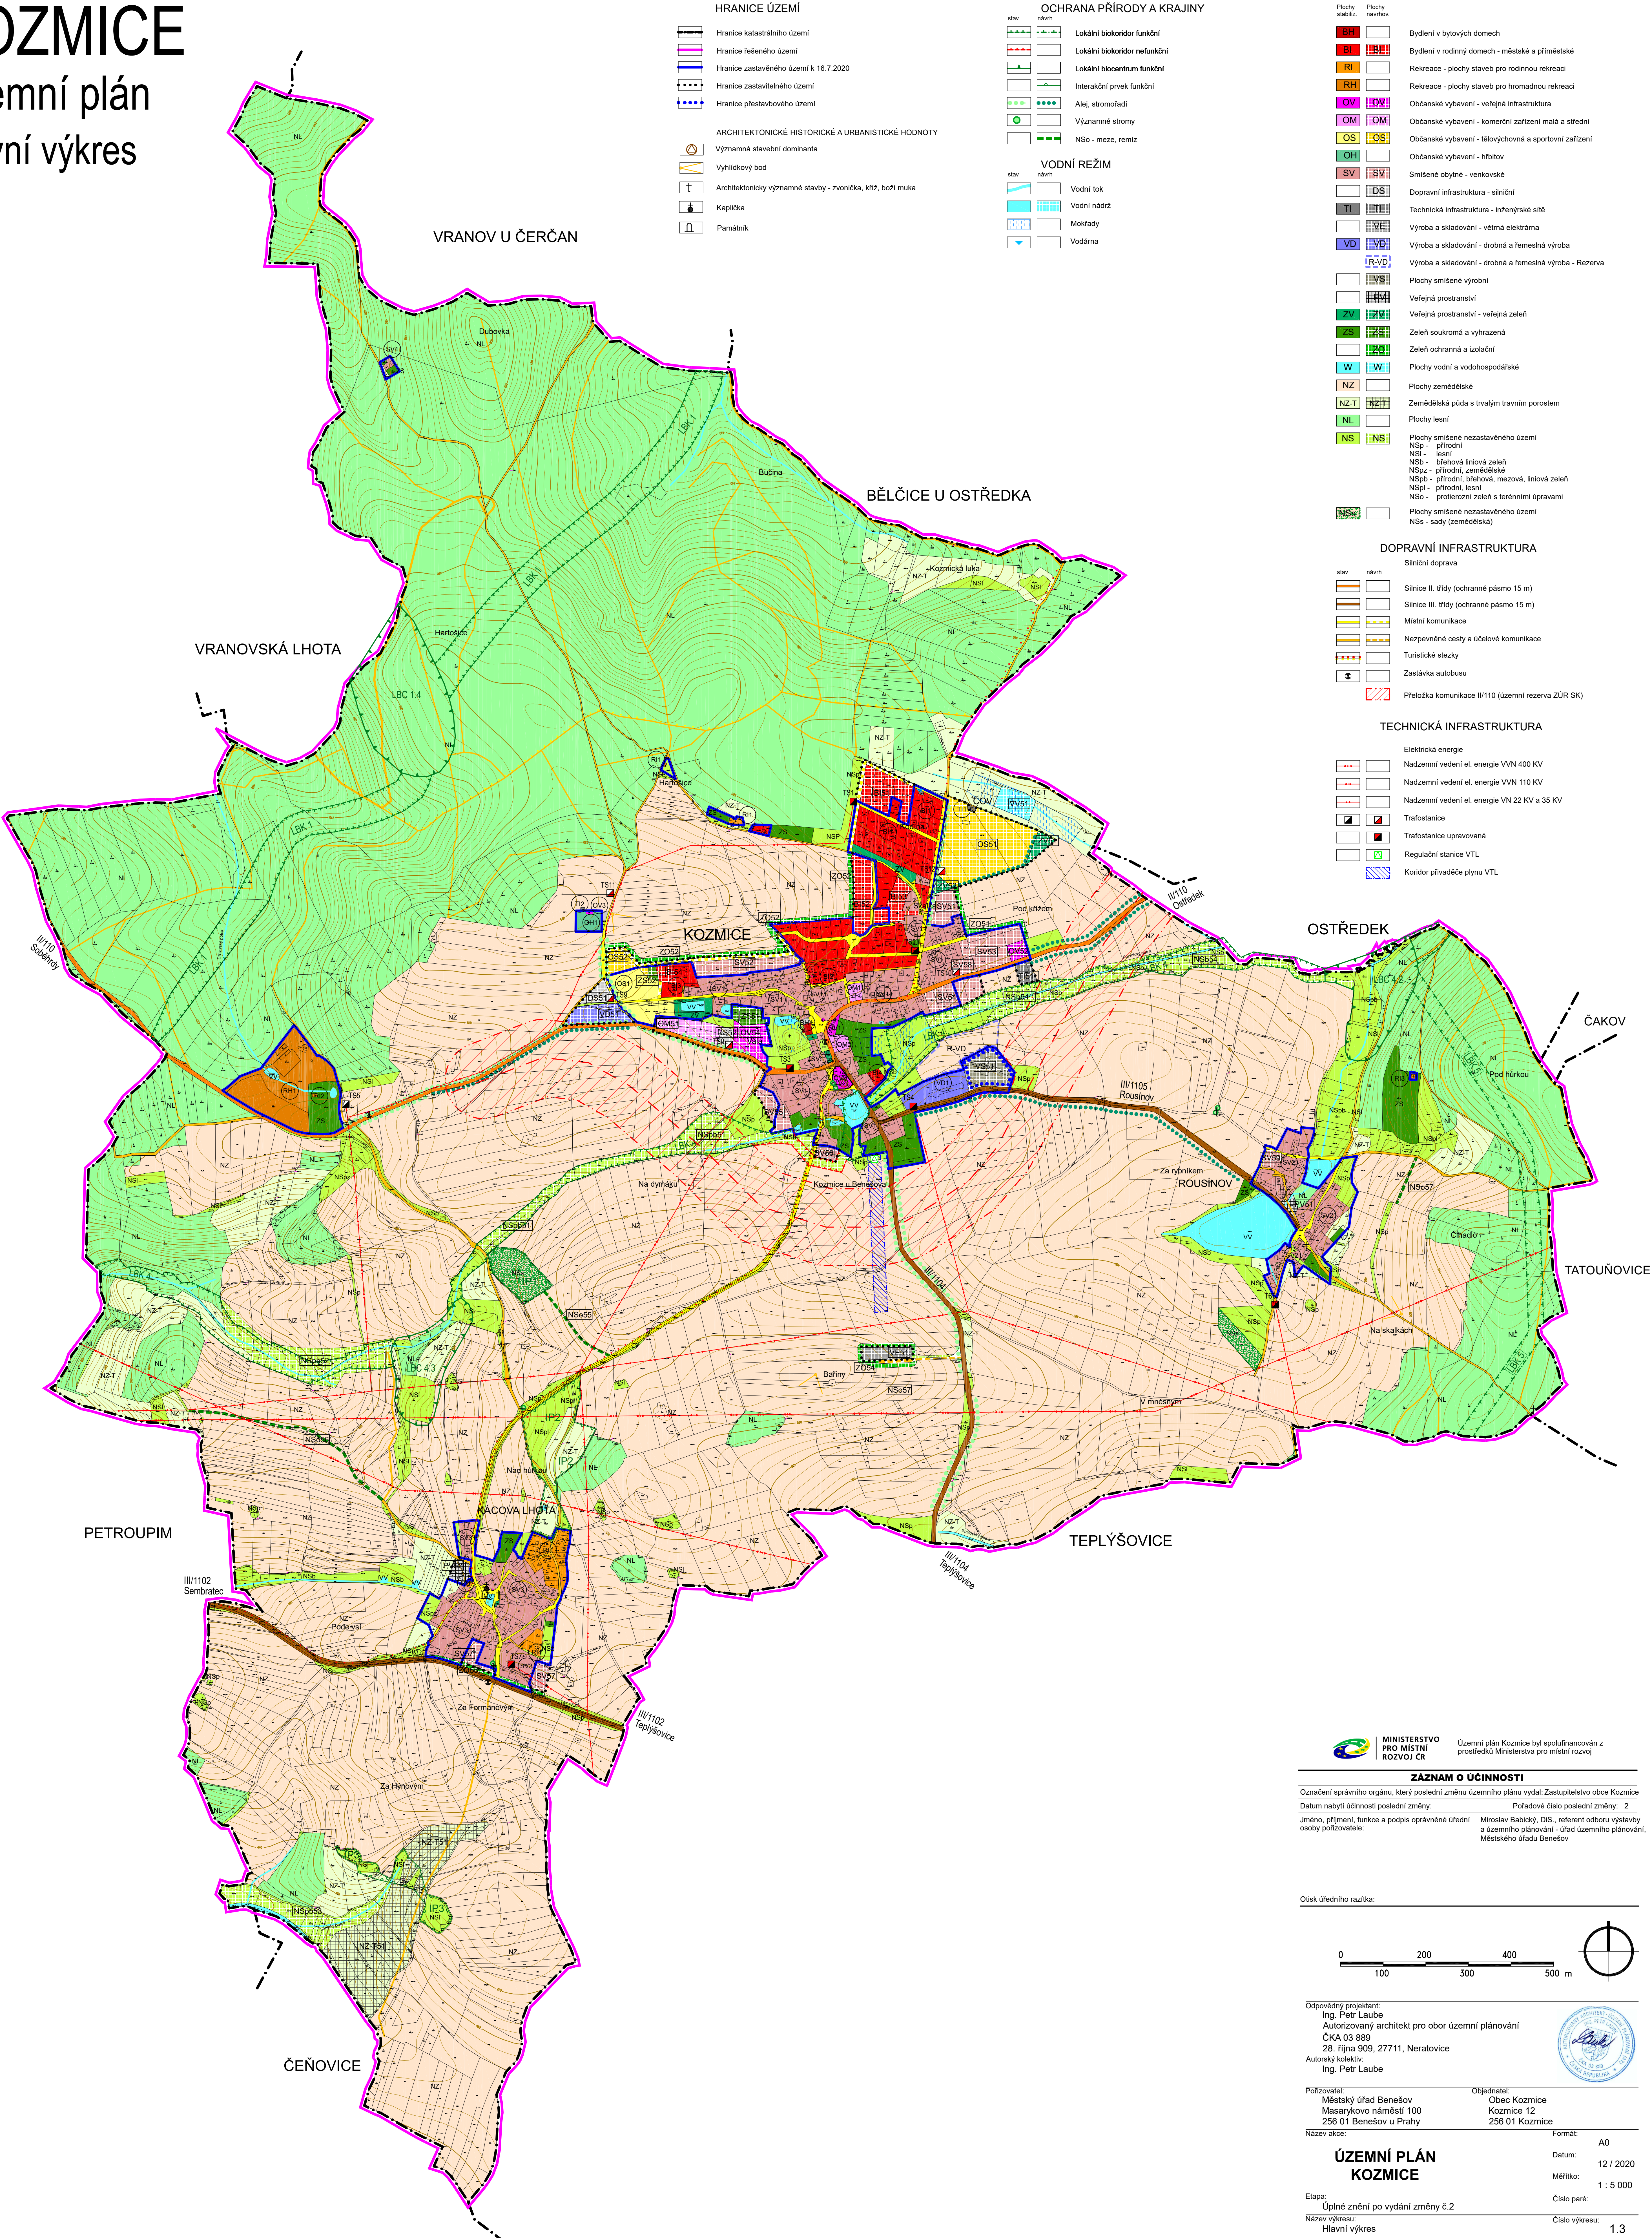

HRANICE ÚZEMÍ	
	Hranice katastrálního území
	Hranice řešeného území
	Hranice zastavěného území k 16.7.2020
	Hranice zastavěného území
	Hranice přestavbového území
ARCHITEKTONICKÉ HISTORICKÉ A URBANISTICKÉ HODNOTY	
	Významná stavební dominanta
	Výhledový bod
	Architektonicky významné stavby - zvonice, kříž, boží muka
	Kaplička
	Památník

OCHRANA PŘÍRODY A KRAJINY	
	Lokální biokoridor funkční
	Lokální biokoridor nefunkční
	Lokální biocentrum funkční
	Interakční prvek funkční
	Alaj, stromořadí
	Významné stromy
	NSo - meze, remíz
VODNÍ REŽIM	
	Vodní tok
	Vodní nádrž
	Mokřady
	Vodmá

PLOCHY S ROZDÍLNÝM VYUŽITÍM ÚZEMÍ	
	Bydlení v bytových domech
	Bydlení v rodinných domech - městské a příměstské
	Rekreace - plochy staveb pro rodinnou rekreaci
	Rekreace - plochy staveb pro hromadnou rekreaci
	Občanské vybavení - veřejná infrastruktura
	Občanské vybavení - komerční zařízení malá a střední
	Občanské vybavení - tělovýchovná a sportovní zařízení
	Občanské vybavení - hřiště
	Smišené obytné - venkovské
	Dopravní infrastruktura - silniční
	Technická infrastruktura - inženýrské sítě
	Výroba a skladování - větrná elektrárna
	Výroba a skladování - drobná a řemeslná výroba - Rezerva
	Plochy smíšené výrobní
	Veřejná prostranství
	Veřejná prostranství - veřejná zeleň
	Zeleň soukromá a vyhrazená
	Zeleň ochranná a izolační
	Plochy vodní a vodohospodářské
	Plochy zemědělské
	Zemědělská půda s trvalým travním porostem
	Plochy lesní
	Plochy smíšené nezastavěného území
	NSp - přírodní
	NSi - lesní
	NSb - břehová liniová zeleň
	NSp - přírodní, zemědělské
	NSp - přírodní, lesní
	NSo - protierozní zeleň s terénními úpravami
	Plochy smíšené nezastavěného území
	NSs - sady (zemědělské)

DOPRAVNÍ INFRASTRUKTURA	
	Silniční doprava
	Silnice II. třídy (ochranné pásmo 15 m)
	Silnice III. třídy (ochranné pásmo 15 m)
	Místní komunikace
	Nezpevněné cesty a účelové komunikace
	Turistické stezky
	Zastávka autobusu
	Přeložka komunikace II/110 (územní rezerva ZÚR SK)

TECHNICKÁ INFRASTRUKTURA	
	Elektrická energie
	Nadzemní vedení el. energie VVN 400 KV
	Nadzemní vedení el. energie VVN 110 KV
	Nadzemní vedení el. energie VN 22 KV a 35 KV
	Trafostanice
	Trafostanice upravená
	Regulační stanice VTL
	Koridor přiváděče plynu VTL


MINISTERSTVO PRO MÍSTNÍ ROZVOJ ČR Územní plán Kozmice byl spolufinancován z prostředků Ministerstva pro místní rozvoj

ZÁZNAM O ÚČINNOSTI

Označení správního orgánu, který poslední změnu územního plánu vydal: Zastupitelstvo obce Kozmice

Datum nabytí účinnosti poslední změny: Pořadové číslo poslední změny: 2

Jméno, příjmení, funkce a podpis oprávněné úřední osoby pořizovatele: Miroslav Babický, DIS., referent odboru výstavby a územního plánování - úřad územního plánování, Městského úřadu Benešov

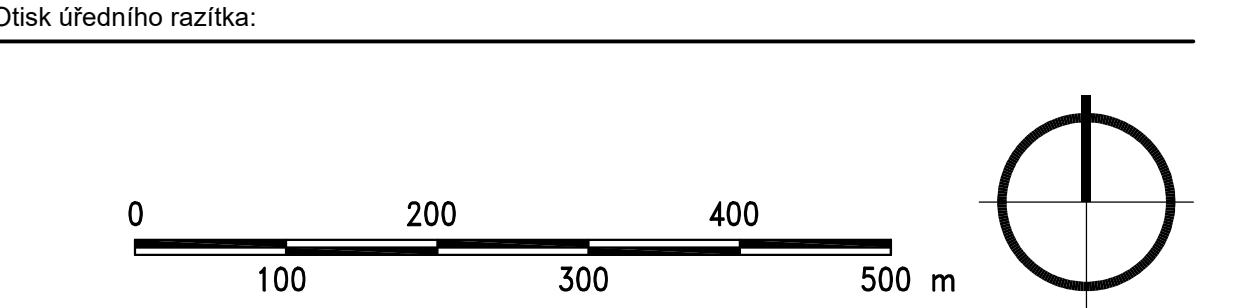

Odpovědný projektant: Ing. Petr Laube
Autorizovaný architekt pro obor územní plánování
ČKA 03 889
28. října 909, 27711, Neratovice
Autorský kolektiv: Ing. Petr Laube

Pořizovatel: Městský úřad Benešov
Masarykovo náměstí 100
256 01 Benešov u Prahy

Objednatel: Obec Kozmice
Kozmice 12
256 01 Kozmice

Název akce: Územní plán Kozmice

Formát: A0

Datum: 12 / 2020

Měřítko: 1 : 5 000

Číslo par: 1.3

Etapa: Úplné znění po vydání změny č.2

Název výkresu: Hlavní výkres