


Územní plán


Energetika a komunikace

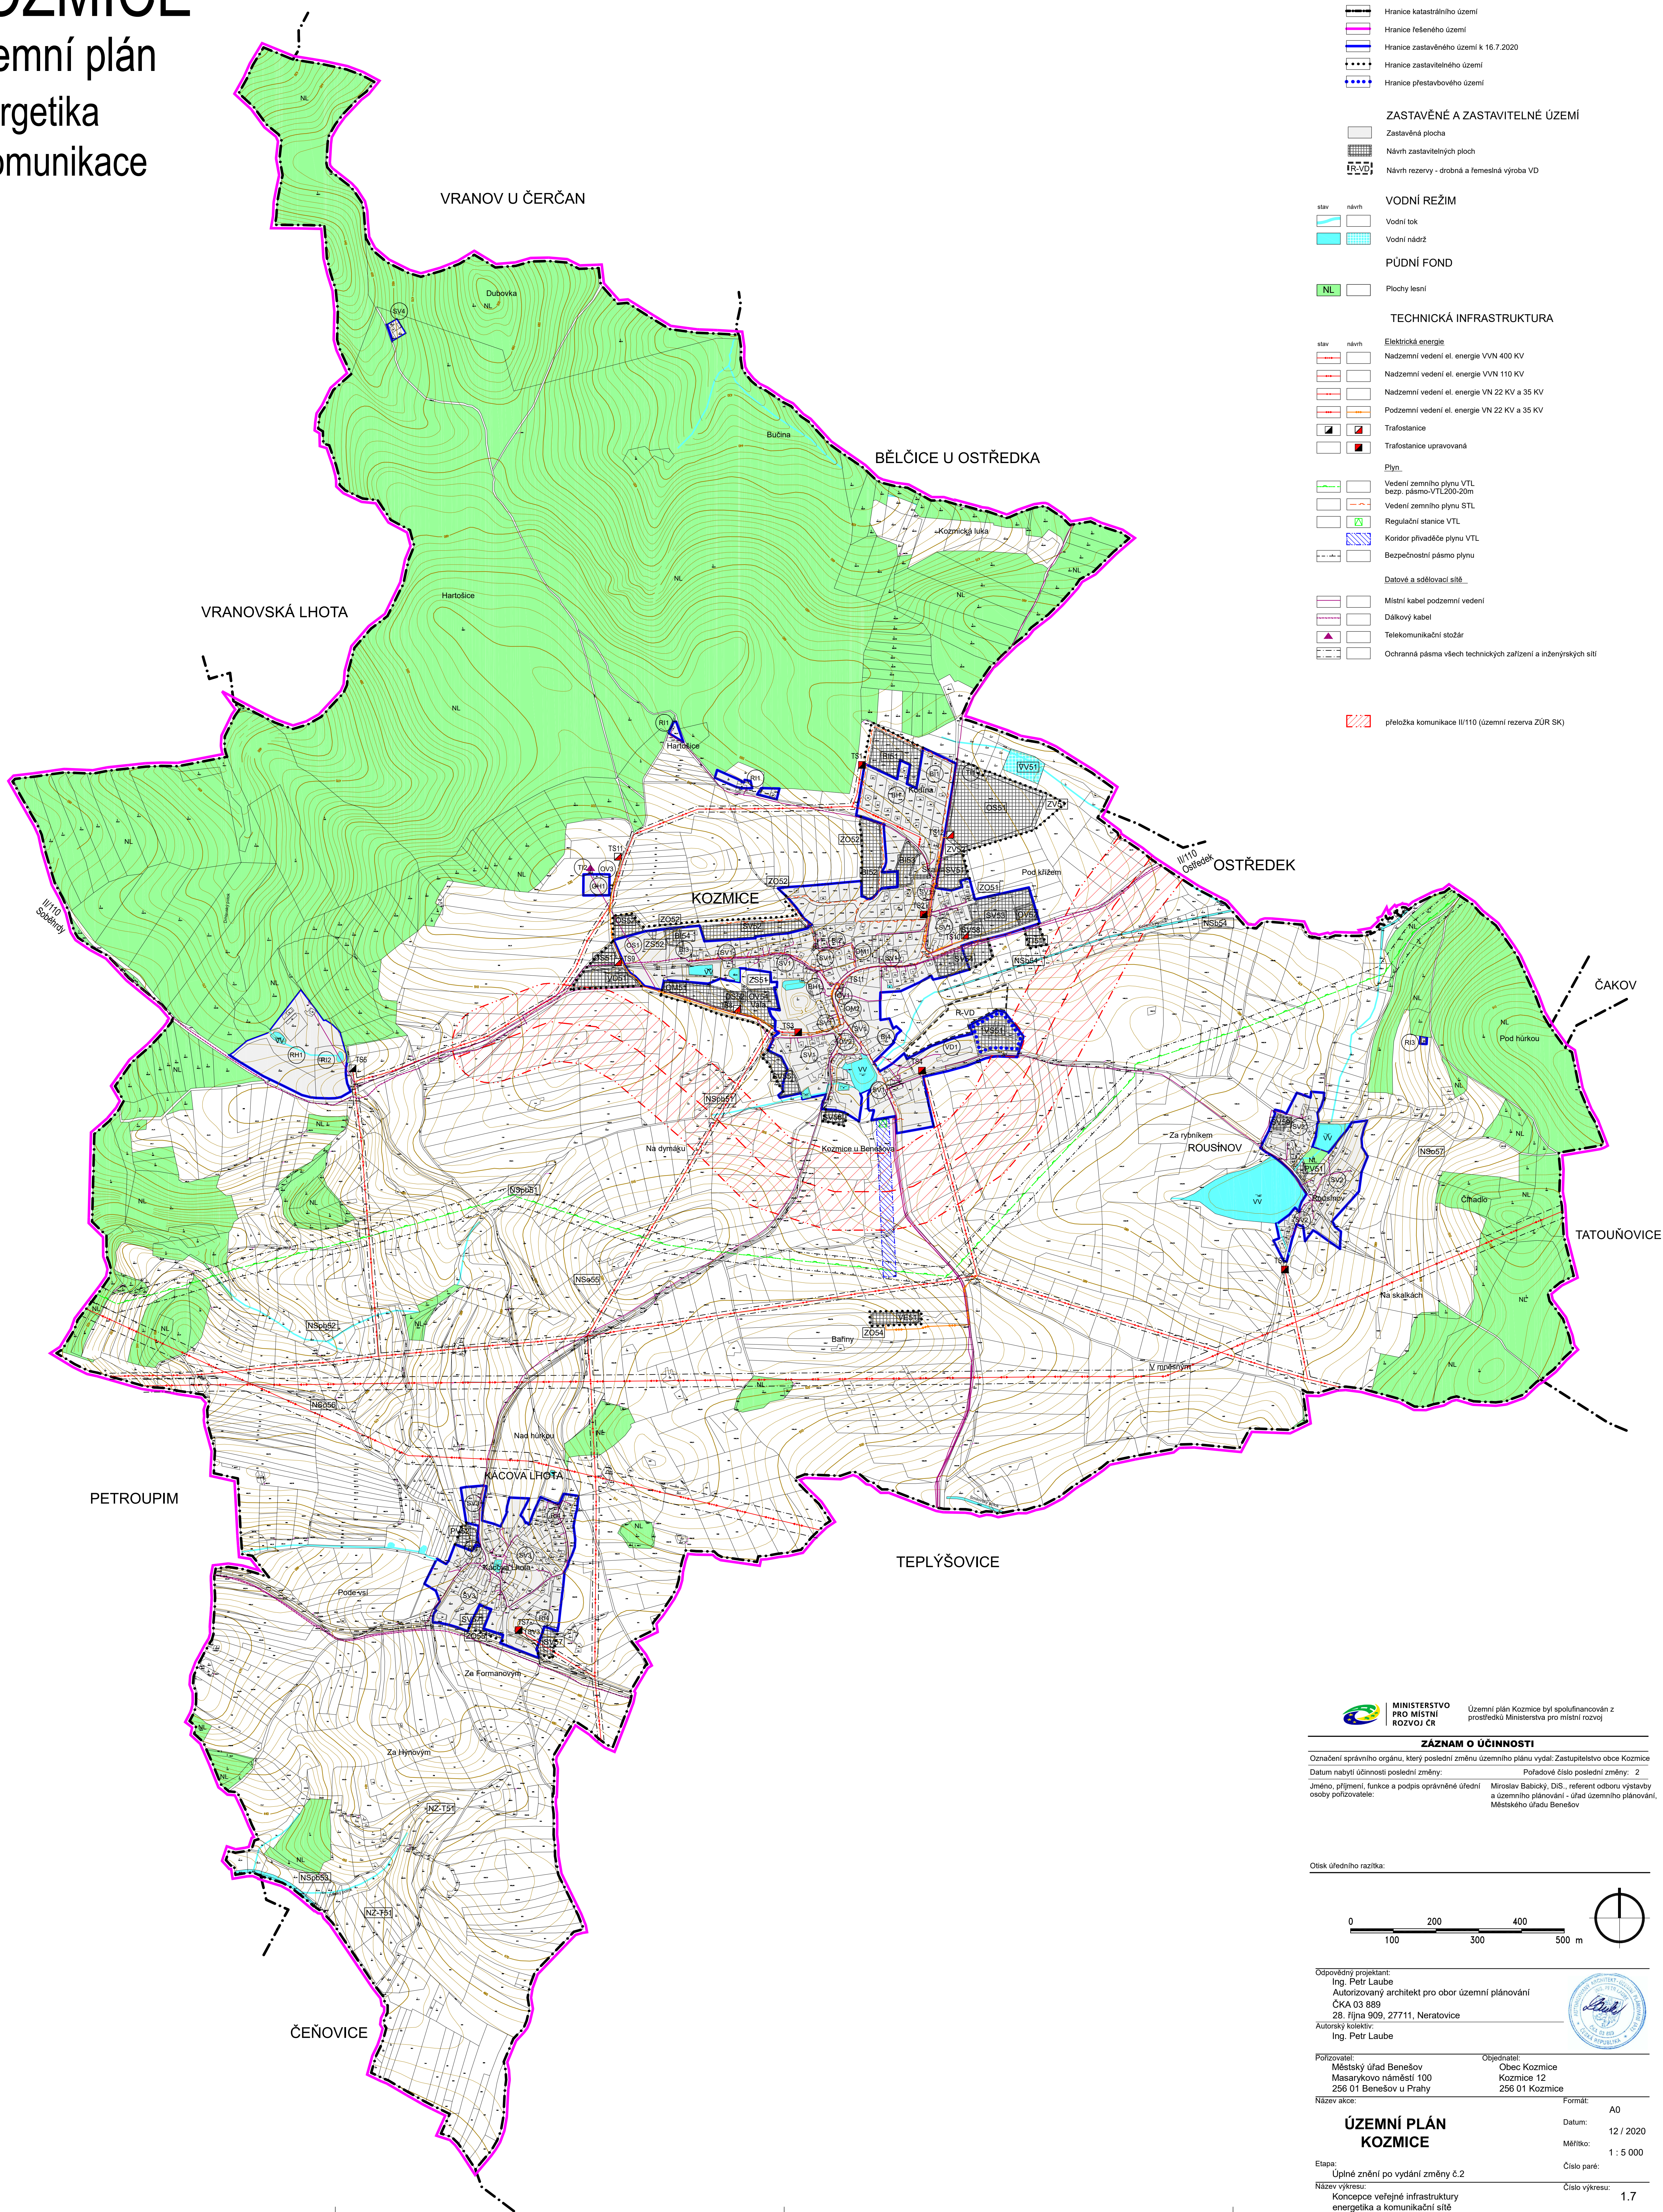

	MINISTERSTVO PRO MÍSTNÍ ROZVOJ ČR	Územní plán Kozmice byl spolufinancován z prostředků Ministerstva pro místní rozvoj
ŽÁDÁNÍ O ÚČINNOSTI		
...ní správního orgánu, který poslední změnu územního plánu vydal: Zastupitelstvo obce Kozmice ...býl účinnosti poslední změny:		
...řízení, funkce a podpis oprávněného úřední ...řizovatele:		
		Podáválo číslo jednání: 2
...řizovatele: Miroslav Babický, DiS., referent odboru výstavby		
...řizovatele: územního plánování - úřad územního plánování,		
...řizovatele: Městského úřadu Benešov		

Otisk uředního razítka:

0 100 200 300 400 500 m

 

Odpovědný projektant:
Ing. Petr Laube
Autorizovaný architekt pro obor územní plánování
ČKA 03 889
28. října 909, 27711, Neratovice

Autorský kolektiv:
Ing. Petr Laube



Pořizovatel:	Objednatel:
Městský úřad Benešov	Obec Kozmice
Masarykovo náměstí 100	Kozmice 12
256 01 Benešov u Prahy	256 01 Kozmice

ÚZEMNÍ PLÁN
KOZMICE

Etapa:	Číslo paré:
Úplné znění po vydání změny č.2	
Název výkresu:	Číslo výkresu:
Koncepce veřejné infrastruktury energetika a komunikační sítě	1.7