


KOZMICE
Územní plán
Energetika
a komunikace

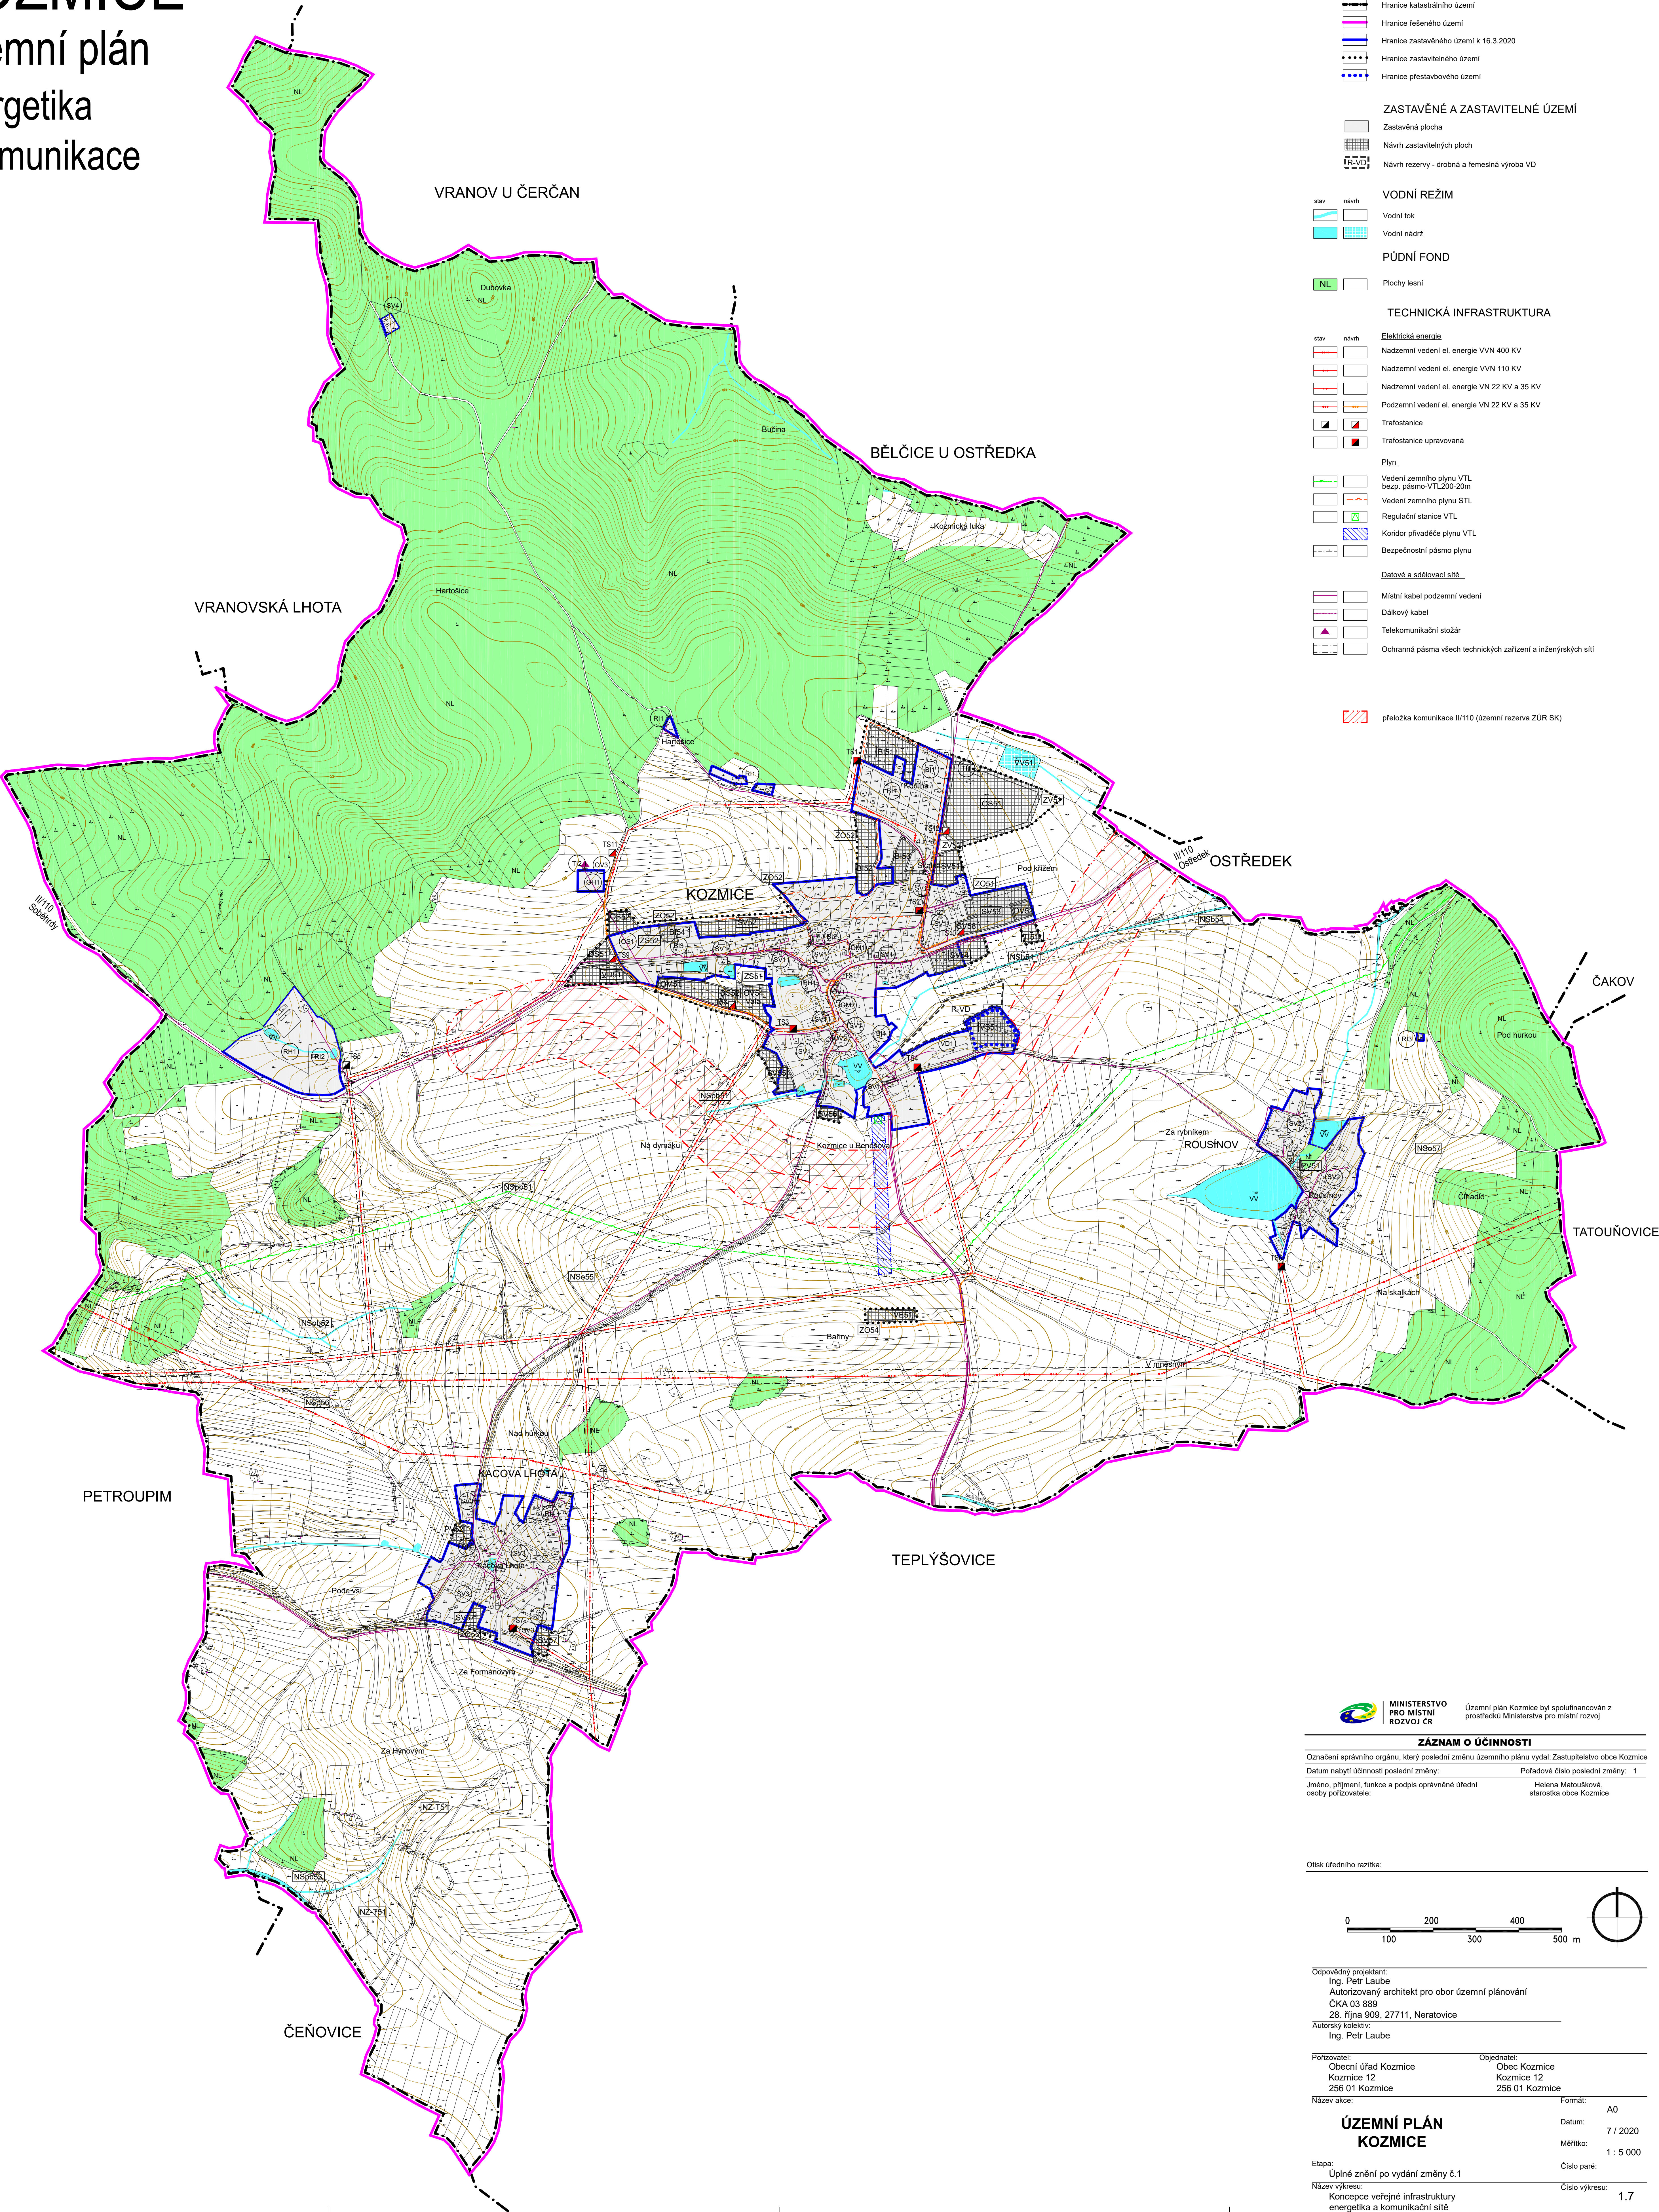

HRANICE ÚZEMÍ
Hranice katastrálního území
Hranice řešeného území
Hranice zastavěného území k 16.3.2020
Hranice zastavitelného území
Hranice přestavbového území

ZASTAVĚNÉ A ZASTAVITELNÉ ÚZEMÍ
Zastavěná plocha
Návrh zastavitelných ploch
Návrh rezervy - drobná a řemeslná výroba VD

VODNÍ REŽIM
stav návrh
Vodní tok
Vodní nádrž

PŮDNÍ FOND
Plochy lesní

TECHNICKÁ INFRASTRUKTURA
Elektrická energie
stav návrh
Nadzemní vedení el. energie VVN 400 KV
Nadzemní vedení el. energie VVN 110 KV
Nadzemní vedení el. energie VN 22 KV a 35 KV
Podzemní vedení el. energie VN 22 KV a 35 KV
Trafostanice
Trafostanice upravovaná
Plyn
Vedení zemního plynu VTL bezp. pásmo-VTL200-20m
Vedení zemního plynu STL
Regulační stanice VTL
Koridor přiváděče plynu VTL
Bezpečnostní pásmo plynu
Datové a sdělovací sítě
Místní kabel podzemní vedení
Dálkový kabel
Telekomunikační stožár
Ochranná pásma všech technických zařízení a inženýrských sítí

přeložka komunikace II/110 (územní rezerva ŽÚR SK)

MINISTERSTVO PRO MÍSTNÍ ROZVOJ ČR
Územní plán Kozmice byl spolufinancován z prostředků Ministerstva pro místní rozvoj

ZÁZNAM O ÚČINNOSTI
Označení správního orgánu, který poslední změnu územního plánu vydal: Zastupitelstvo obce Kozmice
Datum nabytí účinnosti poslední změny: Pořadové číslo poslední změny: 1
Jméno, příjmení, funkce a podpis oprávněné úřední osoby pořizovatele: Helena Matoušková, starostka obce Kozmice

Otok úředního razítka:

0 100 200 300 400 500 m

Odpovědný projektant: Ing. Petr Laube
Autorizovaný architekt pro obor územní plánování
ČKA 03 889
28. října 909, 27711, Neratovice
Autorský kolektiv: Ing. Petr Laube

Pořizovatel: Obec Kozmice
Kozmice 12
256 01 Kozmice
Objednatel: Obec Kozmice
Kozmice 12
256 01 Kozmice
Název akce:
Formát: A0
Datum: 7 / 2020
Měřítko: 1 : 5 000
Číslo par:
Etapa: Úplné znění po vydání změny č.1
Název výkresu: Koncept veřejné infrastruktury energetika a komunikační síť
Číslo výkresu: 1.7