KOZMICE

Územní plán

Energetika a komunikace

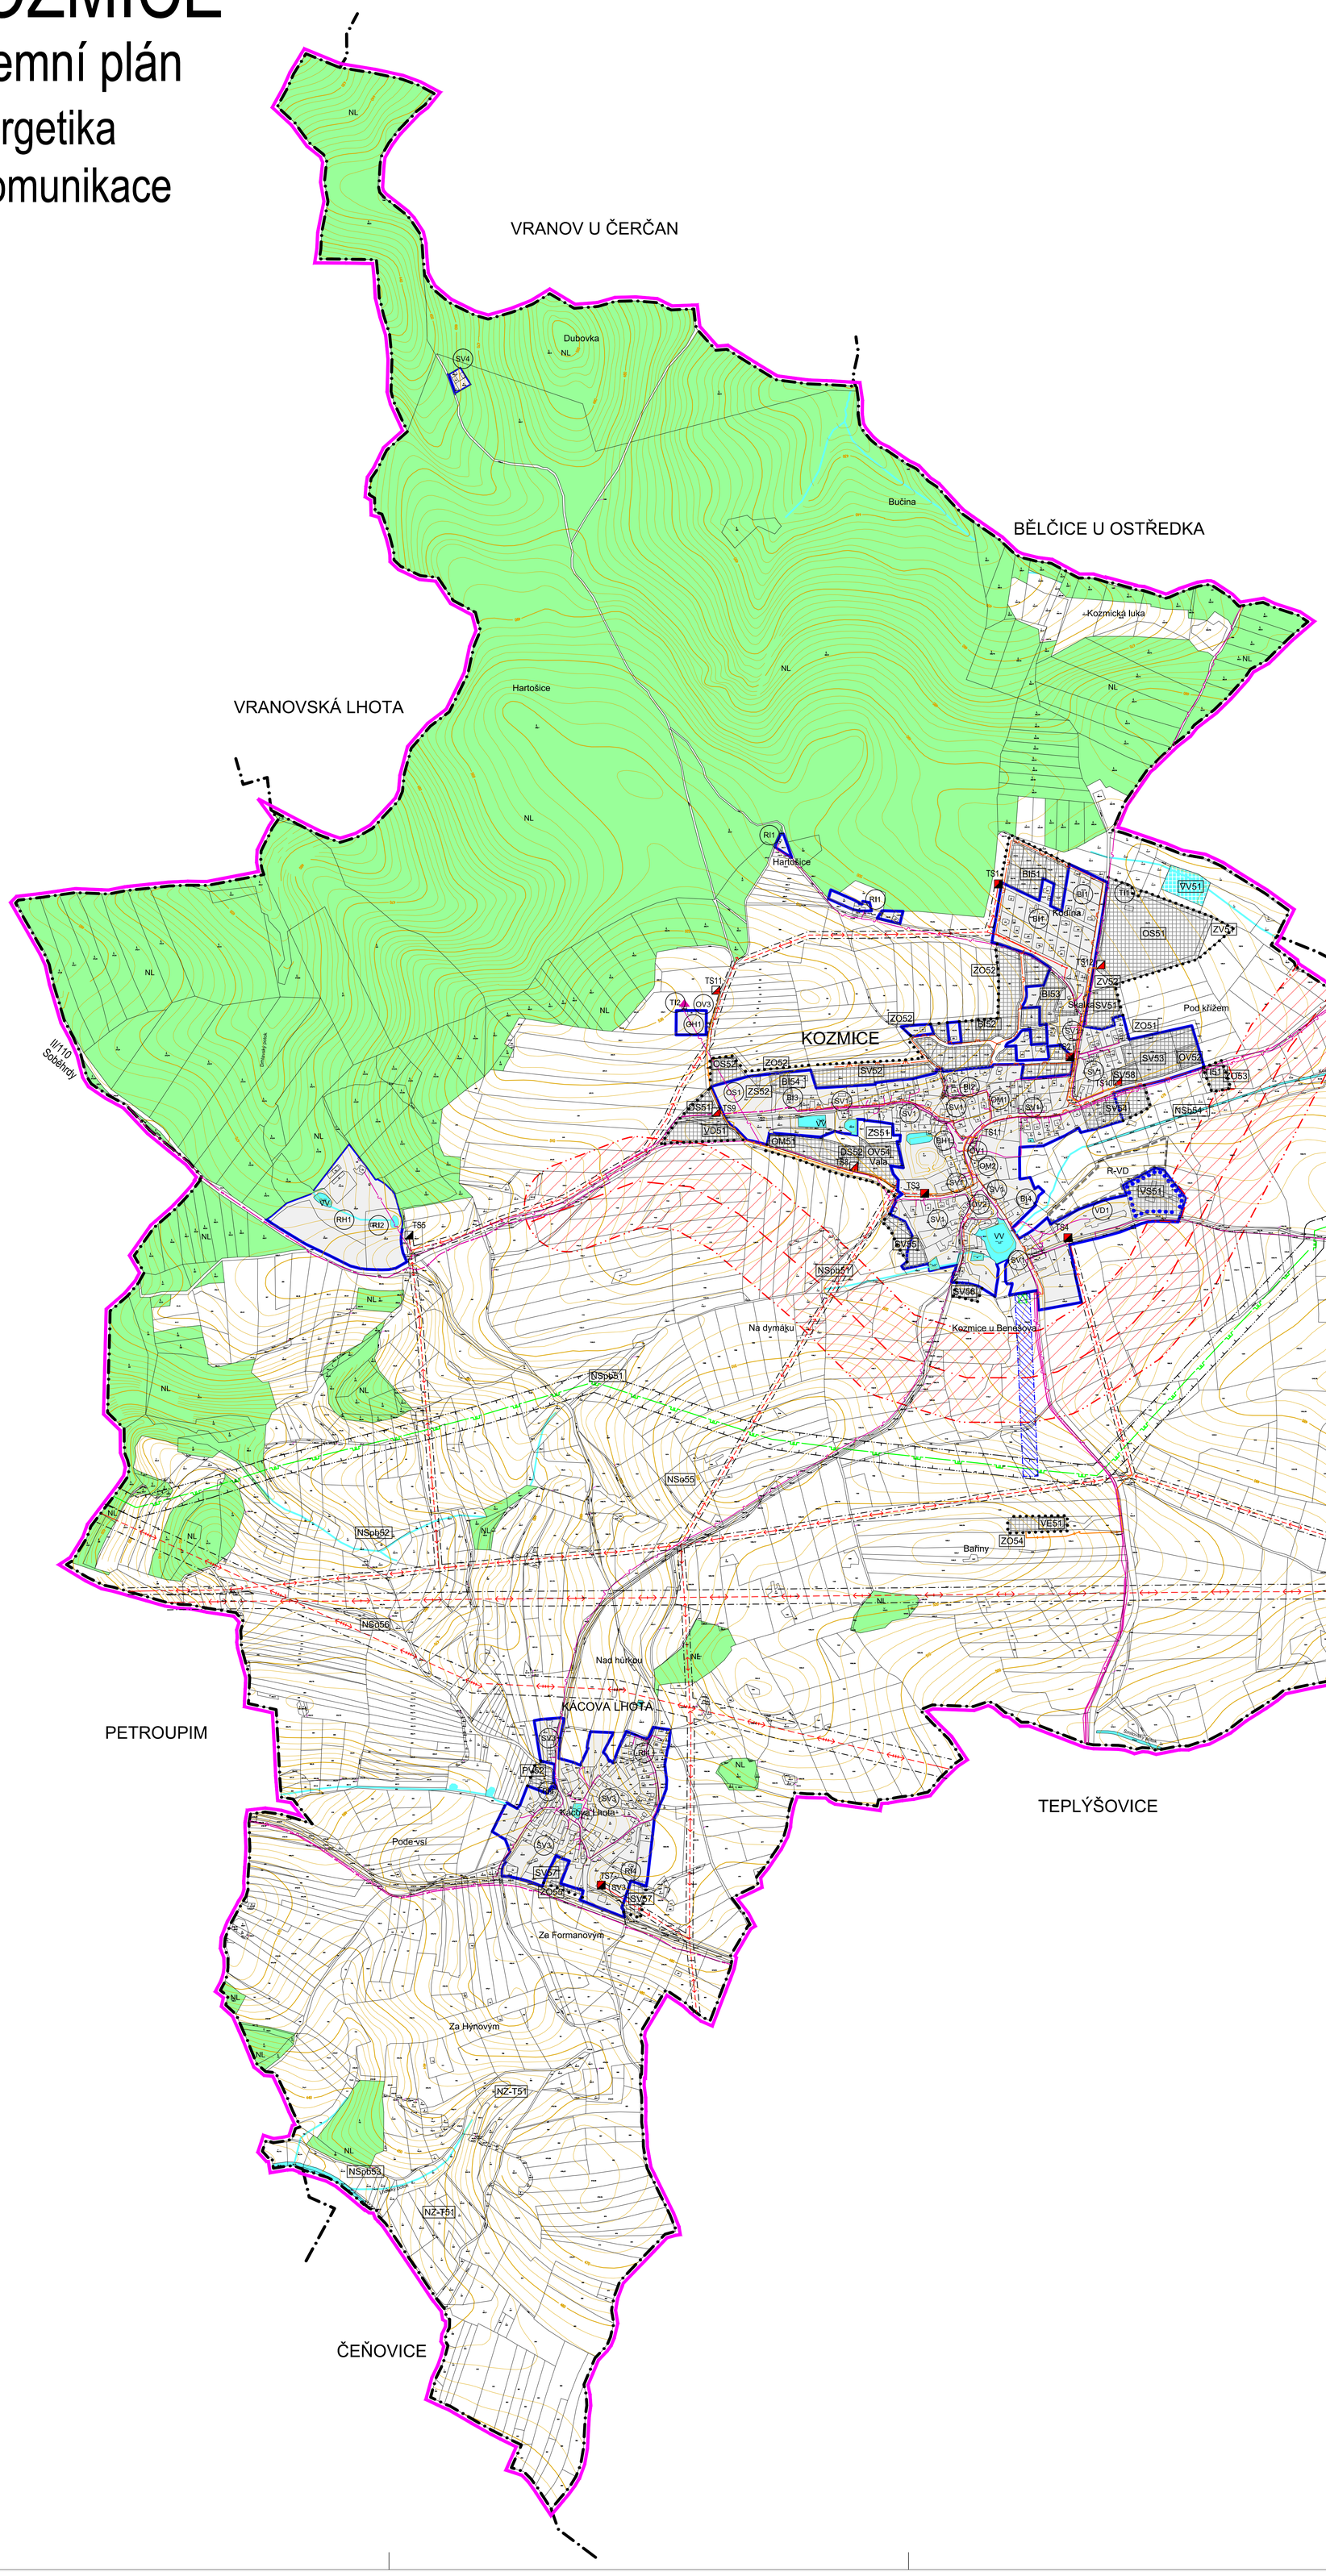

HRANICE ÚZEMÍ

- Hranice katastrálního území
- Hranice řešeného území
- Hranice zastavěného území
- Hranice zastavitelného území
- Hranice přestavbového území

ZASTAVĚNÉ A ZASTAVITELNÉ ÚZEMÍ

- Zastavěná plocha
- Návrh zastavitelných ploch
- R-VD — Návrh rezervy - drobná a řemeslná výroba VD

VODNÍ REŽIM

stav	návrh	
		Vodní tok
		Vodní nádrž

PŮDNÍ FOND

NL		Plochy lesní

TECHNICKÁ INFRASTRUKTURA

stav	návrh	
		Elektrická energie
		Nadzemní vedení el. energie VVN 400 KV
		Nadzemní vedení el. energie VVN 110 KV
		Nadzemní vedení el. energie VN 22 KV a 35 KV
		Podzemní vedení el. energie VN 22 KV a 35 KV
		Trafostanice
		Trafostanice upravovaná
		Plyn
		Vedení zemního plynu VTL bezp. pásmo-VTL200-20m
		Vedení zemního plynu STL
		Regulační stanice VTL
		Koridor přivaděče plynu VTL
		Bezpečnostní pásmo plynu
		Datové a sdělovací sítě
		Místní kabel podzemní vedení
		Dálkový kabel
		Telekomunikační stožár
		Ochranná pásma všech technických zařízení a inženýrských sítí

přeložka komunikace II/110 (územní rezerva ZÚR SK)

MINISTERSTVO PRO MÍSTNÍ ROZVOJ ČR

Územní plán Kozmice byl spolufinancován z prostředků Ministerstva pro místní rozvoj

ZÁZNAM O ÚČINNOSTI

Označení správního orgánu, který územní plán vydal:	Zastupitelstvo obce Kozmice
Datum nabytí účinnosti:	
Jméno, příjmení, funkce a podpis oprávněné úřední osoby pořizovatele:	Helena Matoušková, starostka obce Kozmice

Otisk úředního razítka:

0 100 200 300 400 500 m

AKCE

ÚZEMNÍ PLÁN KOZMICE

STUPEŇ	Návrh ÚP				
POŘIZOVATEL	Obecní úřad Kozmice	ORP / KRAJ	BENEŠOV / STŘEDOČESKÝ	ČÍSLO VÝKRESU	1.7
OBJEDNATEL	Obec Kozmice	ZAK. ČÍSLO	2017 - 016		

ZPRACOVATEL

C.H.S. Praha s.r.o.
PROJEKČNÍ A INŽENÝRSKÁ SPOLEČNOST
Osadní 12, 170 00 Praha 7
tel. 773656275, fax 220510048
e-mail: projekce@chspraha.cz

VEDOUCÍ PROJEKTU	Ing.arch. J. SIXTA	OBSAH	KONCEPCE VEŘEJNÉ INFRASTRUKTURY ENERGETIKA A KOMUNIKAČNÍ SÍTĚ
PROJEKTANT	Ing.arch. Procházka		
DATUM	05/2019		
MĚŘÍTKO	1: 5000		